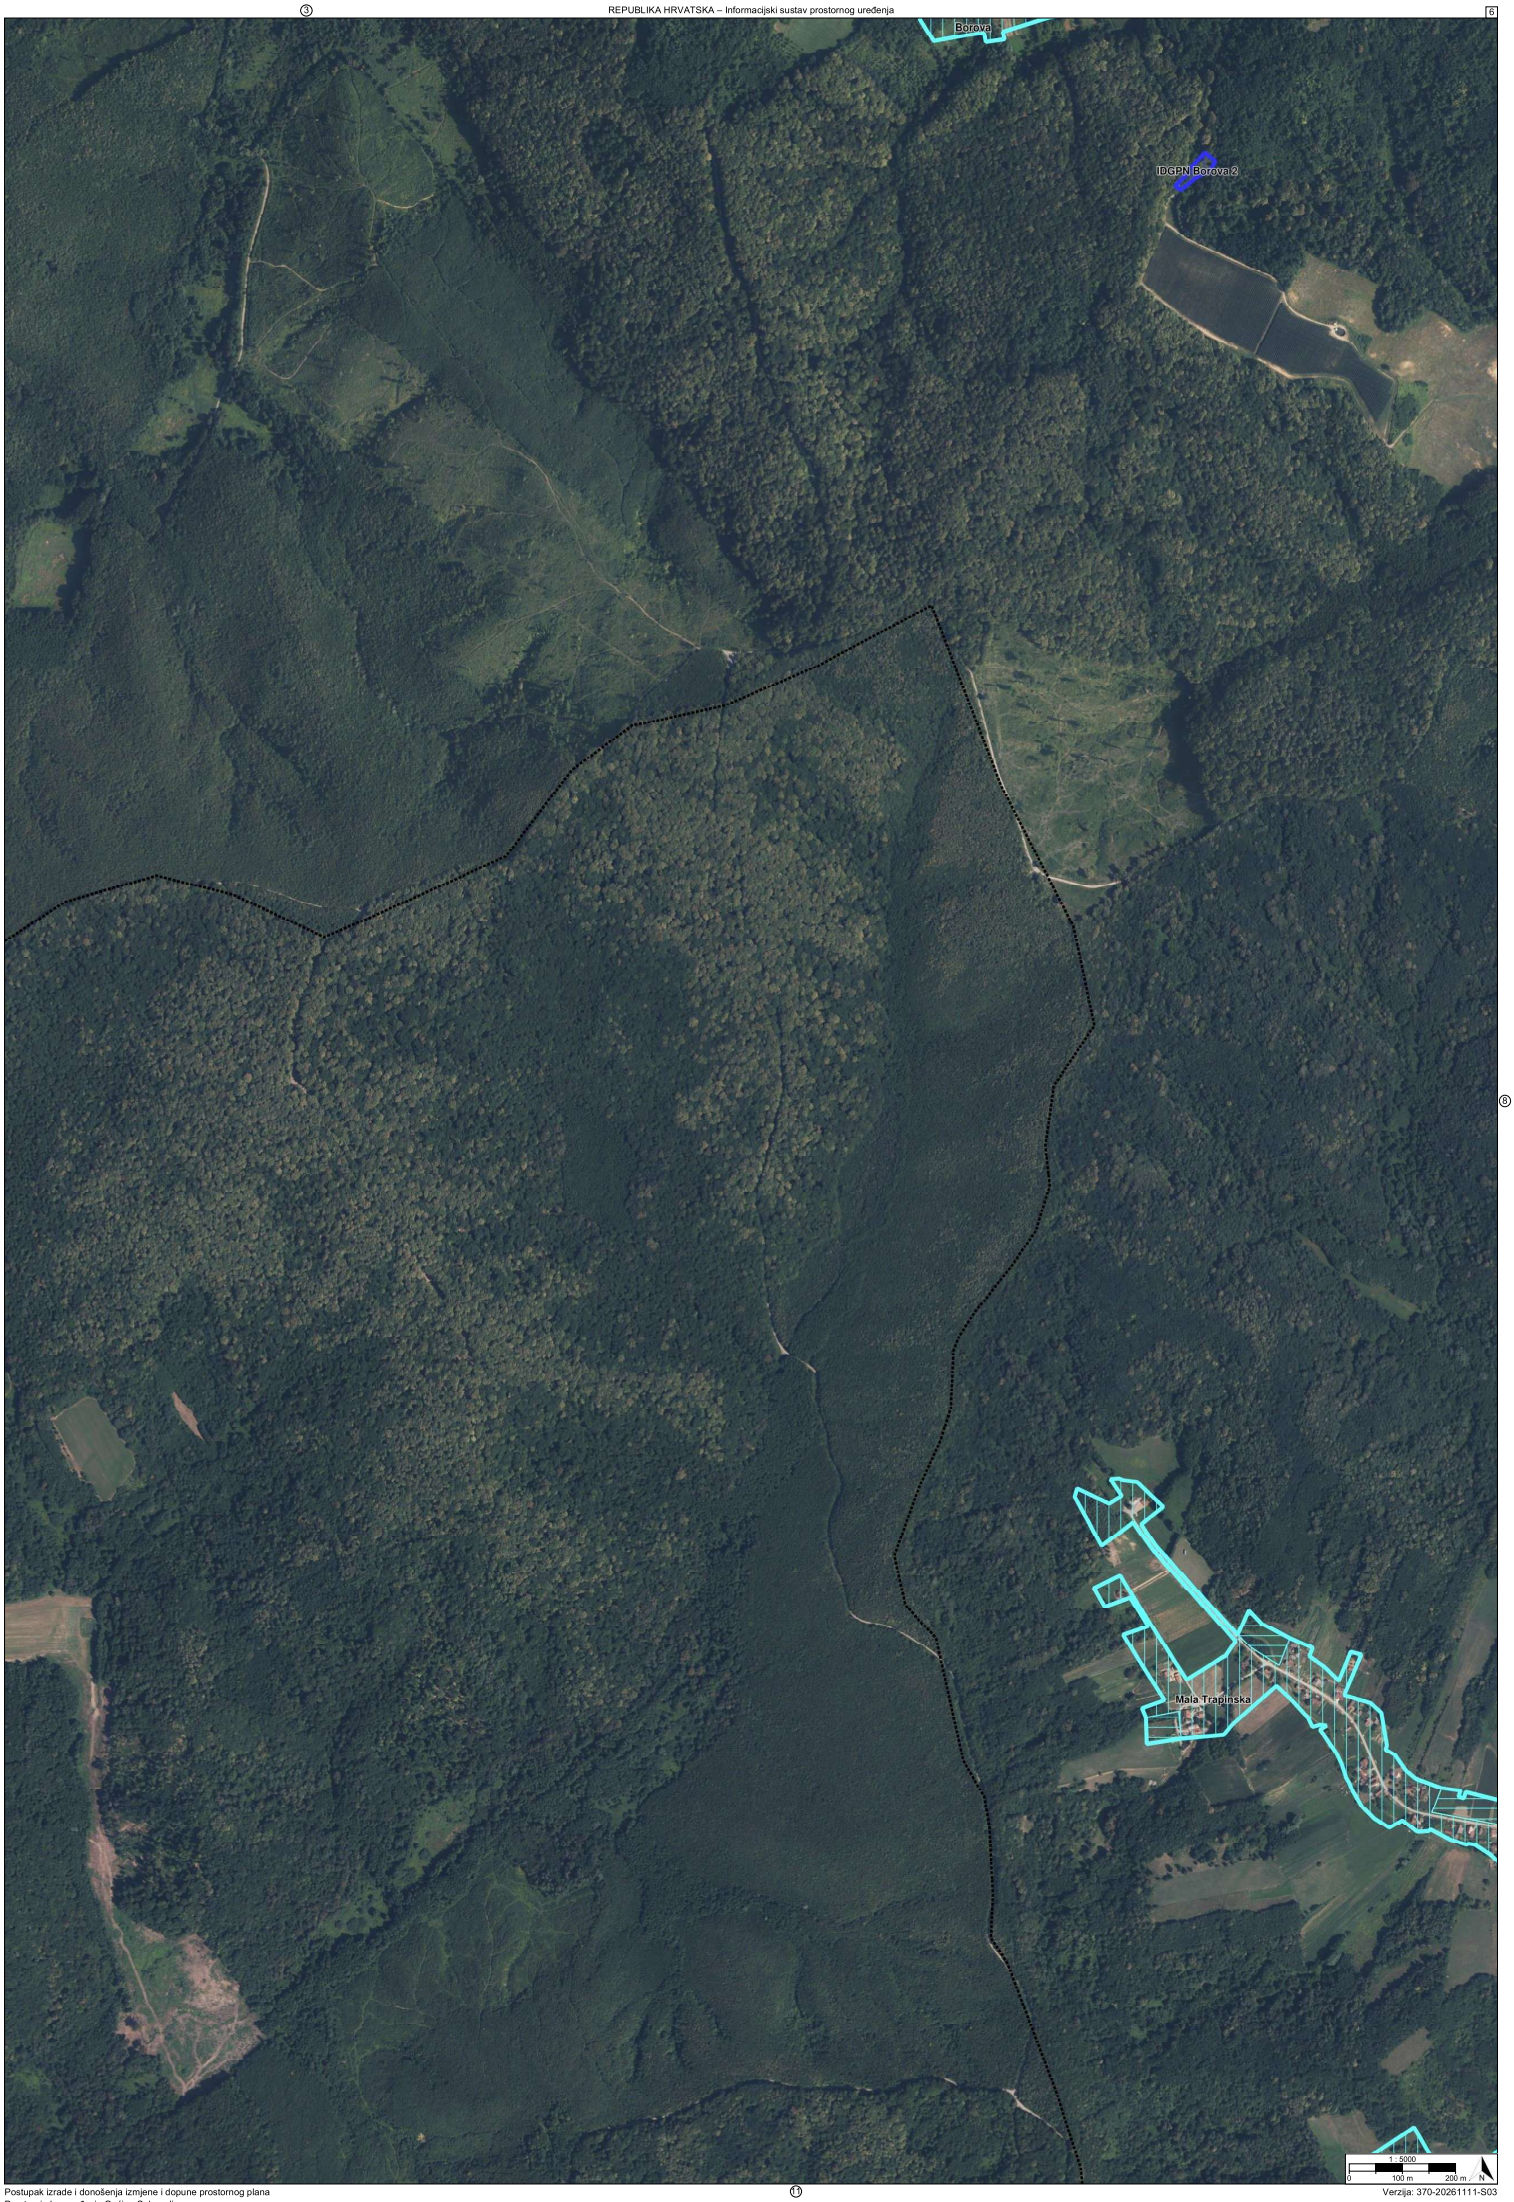

Suh
1 : 5000
0
100 m
200 m
N


Suhopolje
1 : 5000
0 100 m 200 m
N

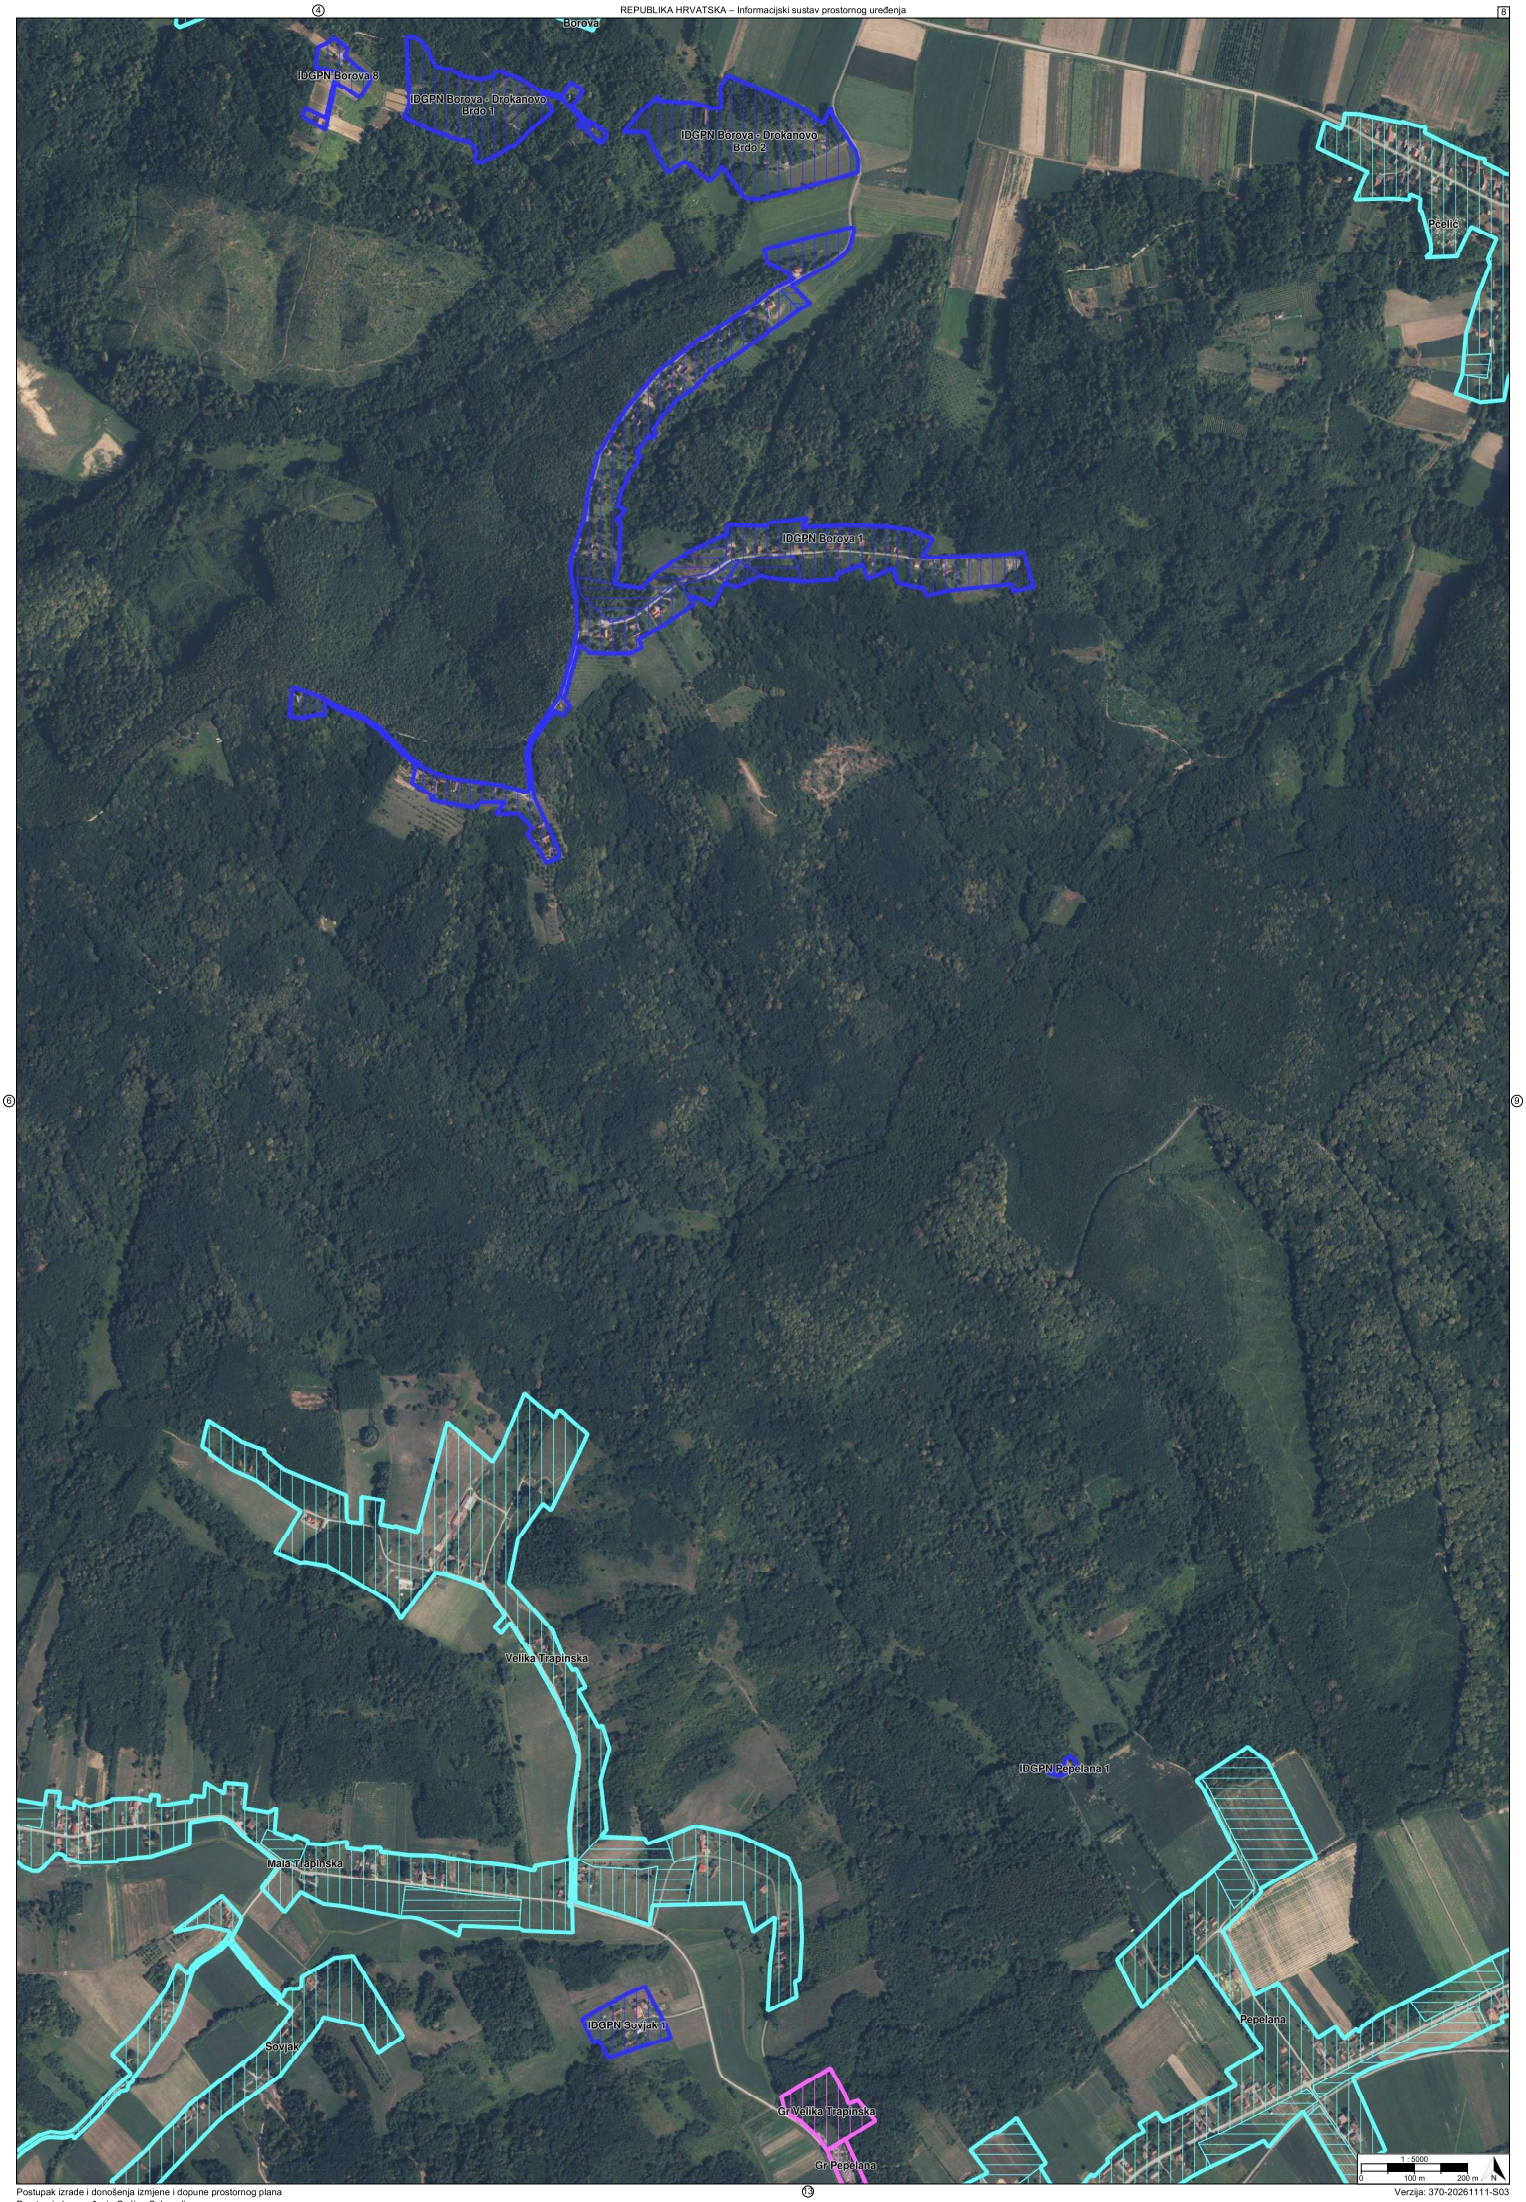

Suhopolje
Gr Suhopolje
IDGPN Borova 5
IDGPN Borova 4
IDGPN Borova 7
IDGPN Borova 3
Borova
1 : 5000
0
100 m
200 m
N

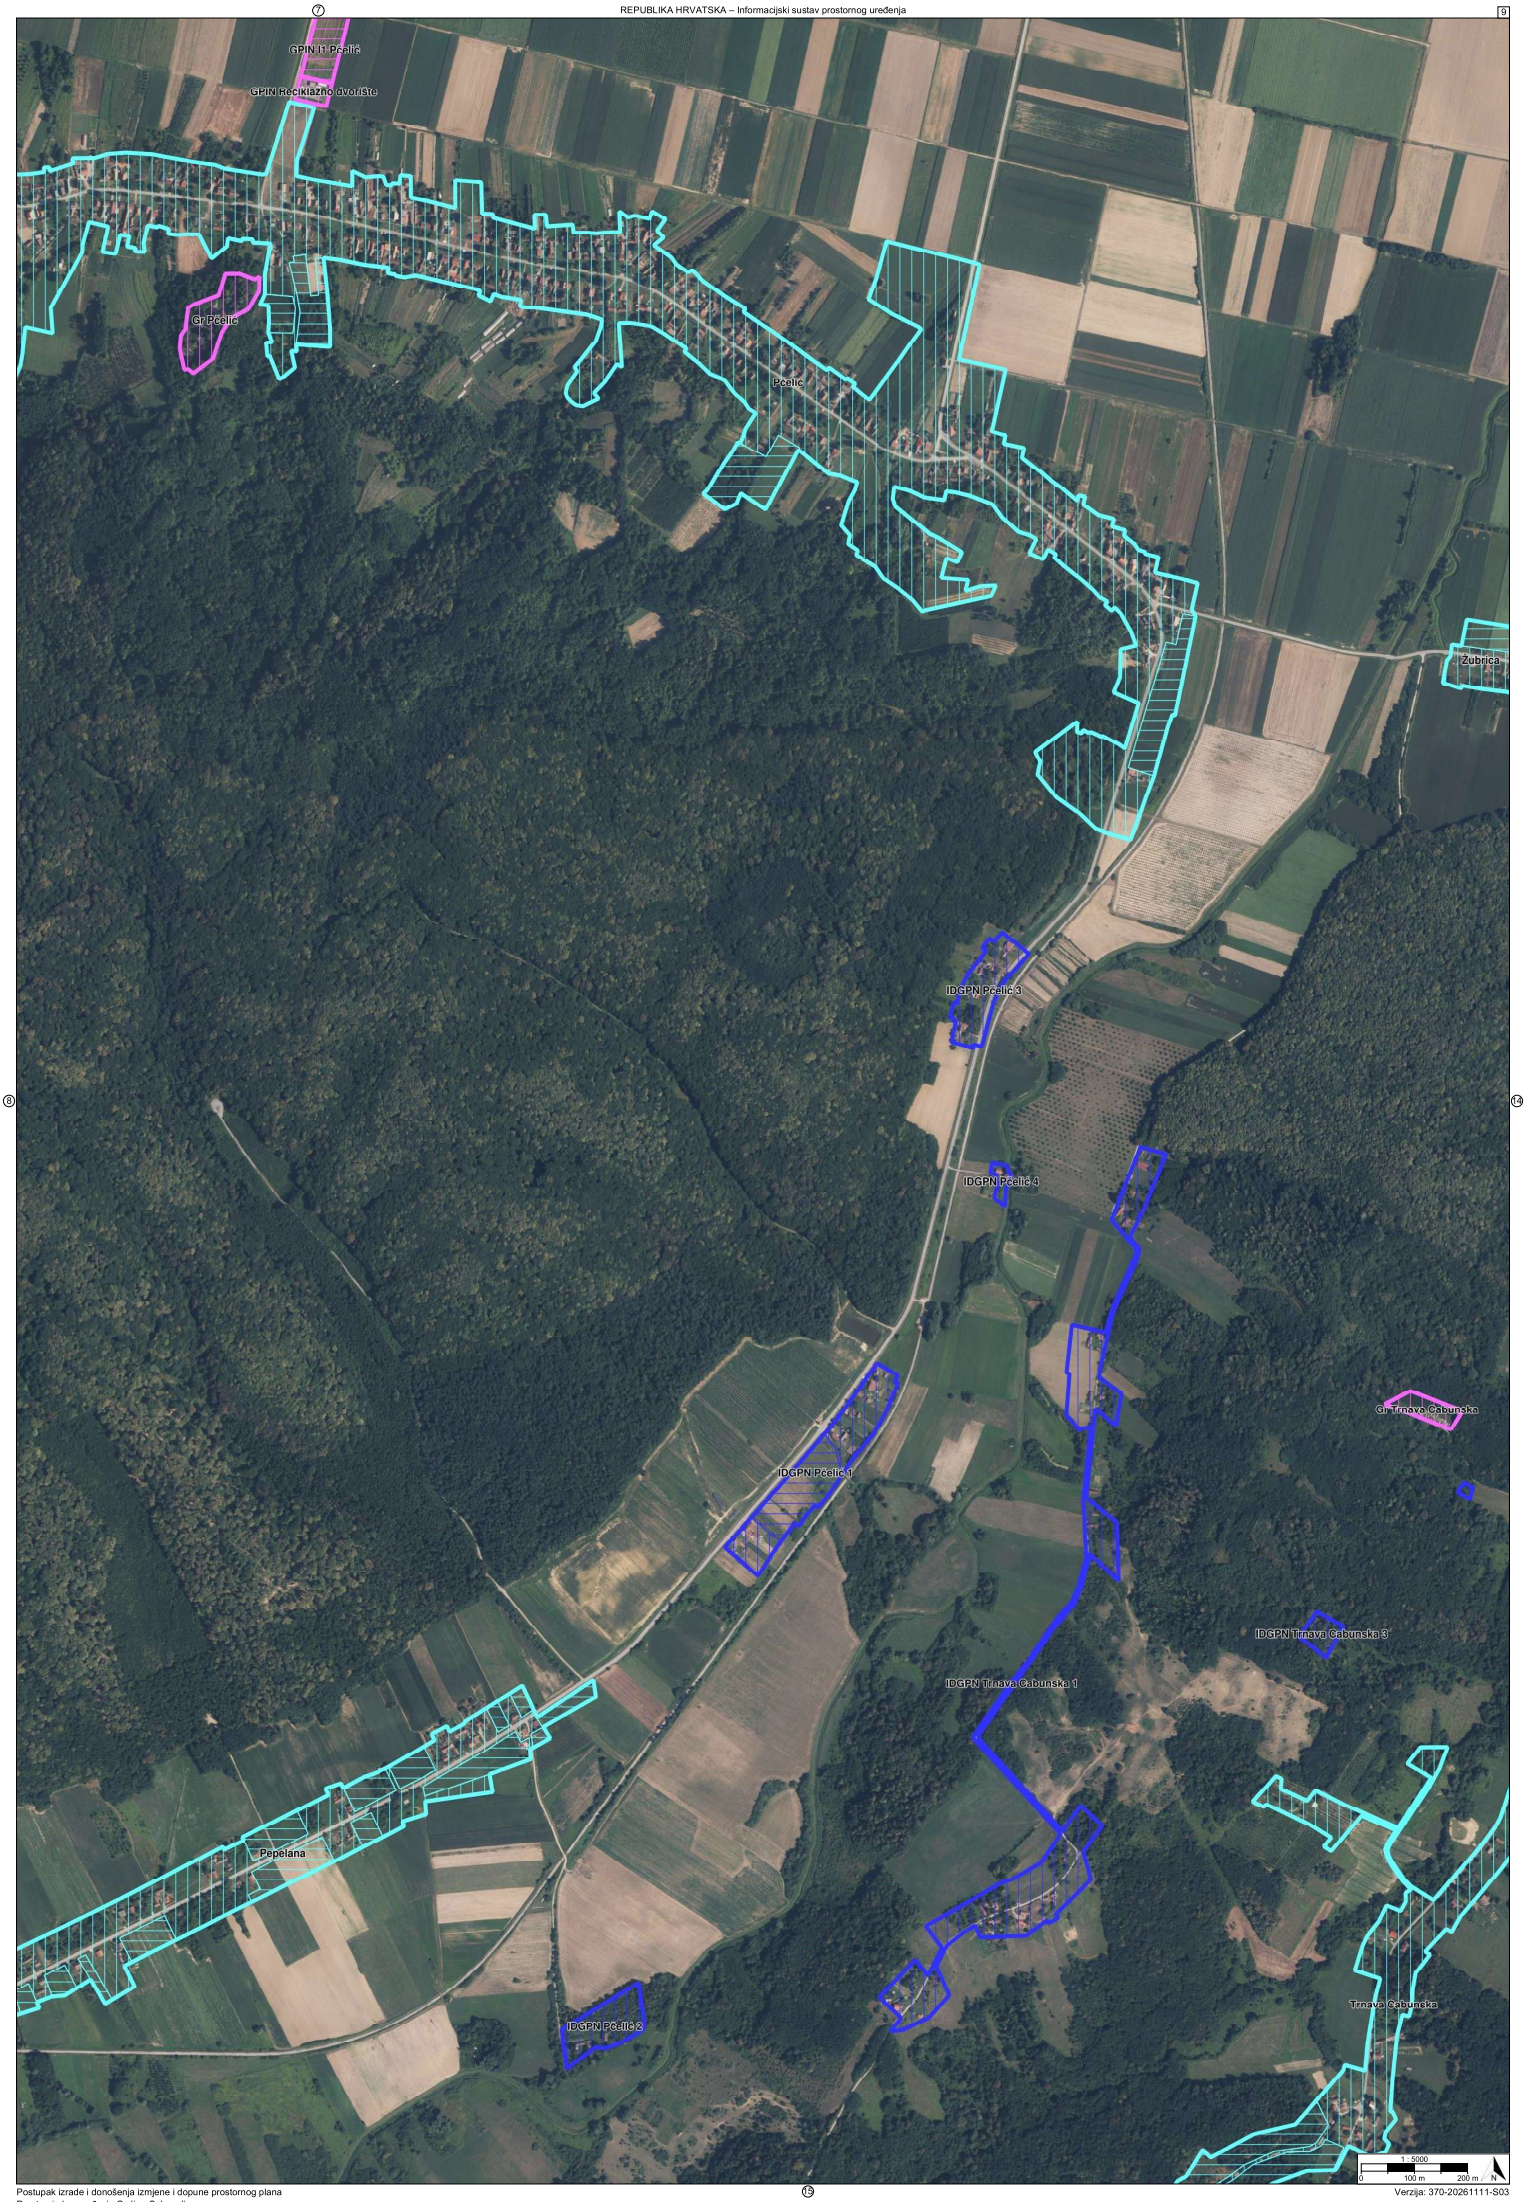

Suhopolje
Borova
IDGPN Borova 6
1 : 5000
0
100 m
200 m
N


GPIN farma Suhopolje
Suhopolje
1 : 5000
0
100 m
200 m
N


Borova
IDGPN Borova 2
Mala Trapinska
1 : 5000
0 100 m 200 m
N


Suhopolje
IDGP Suhopolje
GPIN 11 Suhopolje
IDGPN Pčelić 5
GPIN 11 Pčelić
1 : 5000
0
100 m
200 m
N

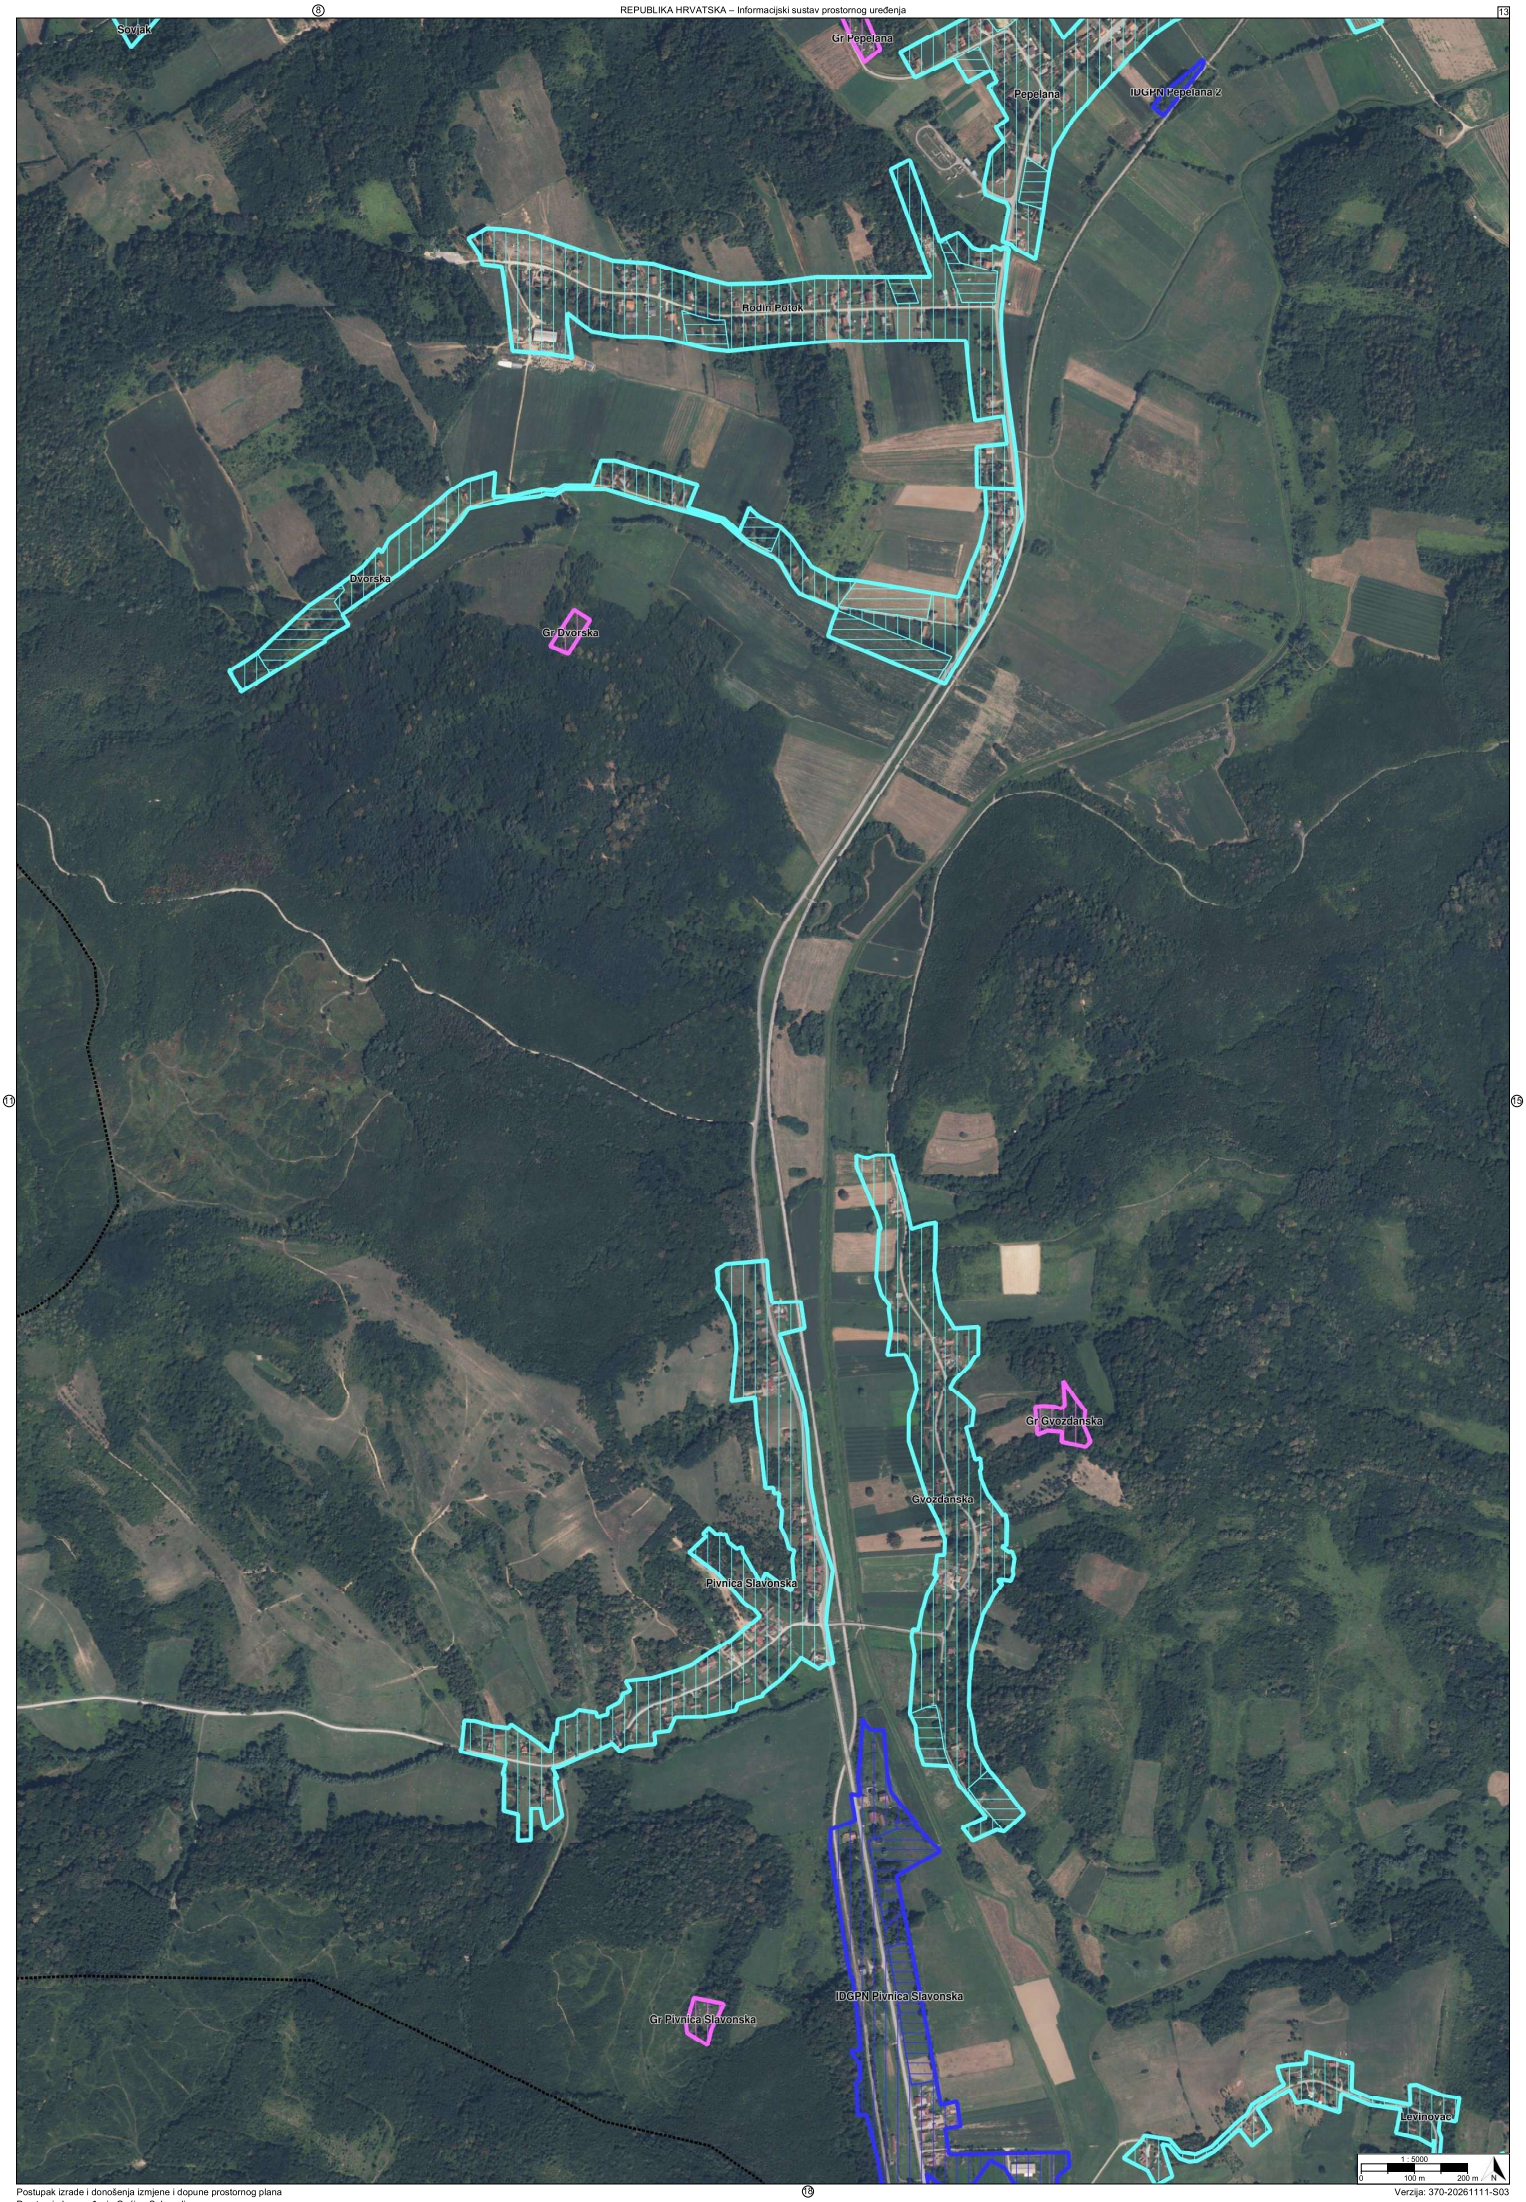

Borova
IDGPN Borova 8
IDGPN Borova - Drokanovo Brdo 1
IDGPN Borova - Drokanovo Brdo 2
Pčelic
IDGPN Borova 1
Velika Trapinska
IDGPN Pepelana 1
Mala Trapinska
IDGPN Sovjak 1
Sovjak
Pepelana
Gr Velika Trapinska
Gr Pepelana
1 - 5000
0 100 m 200 m
N

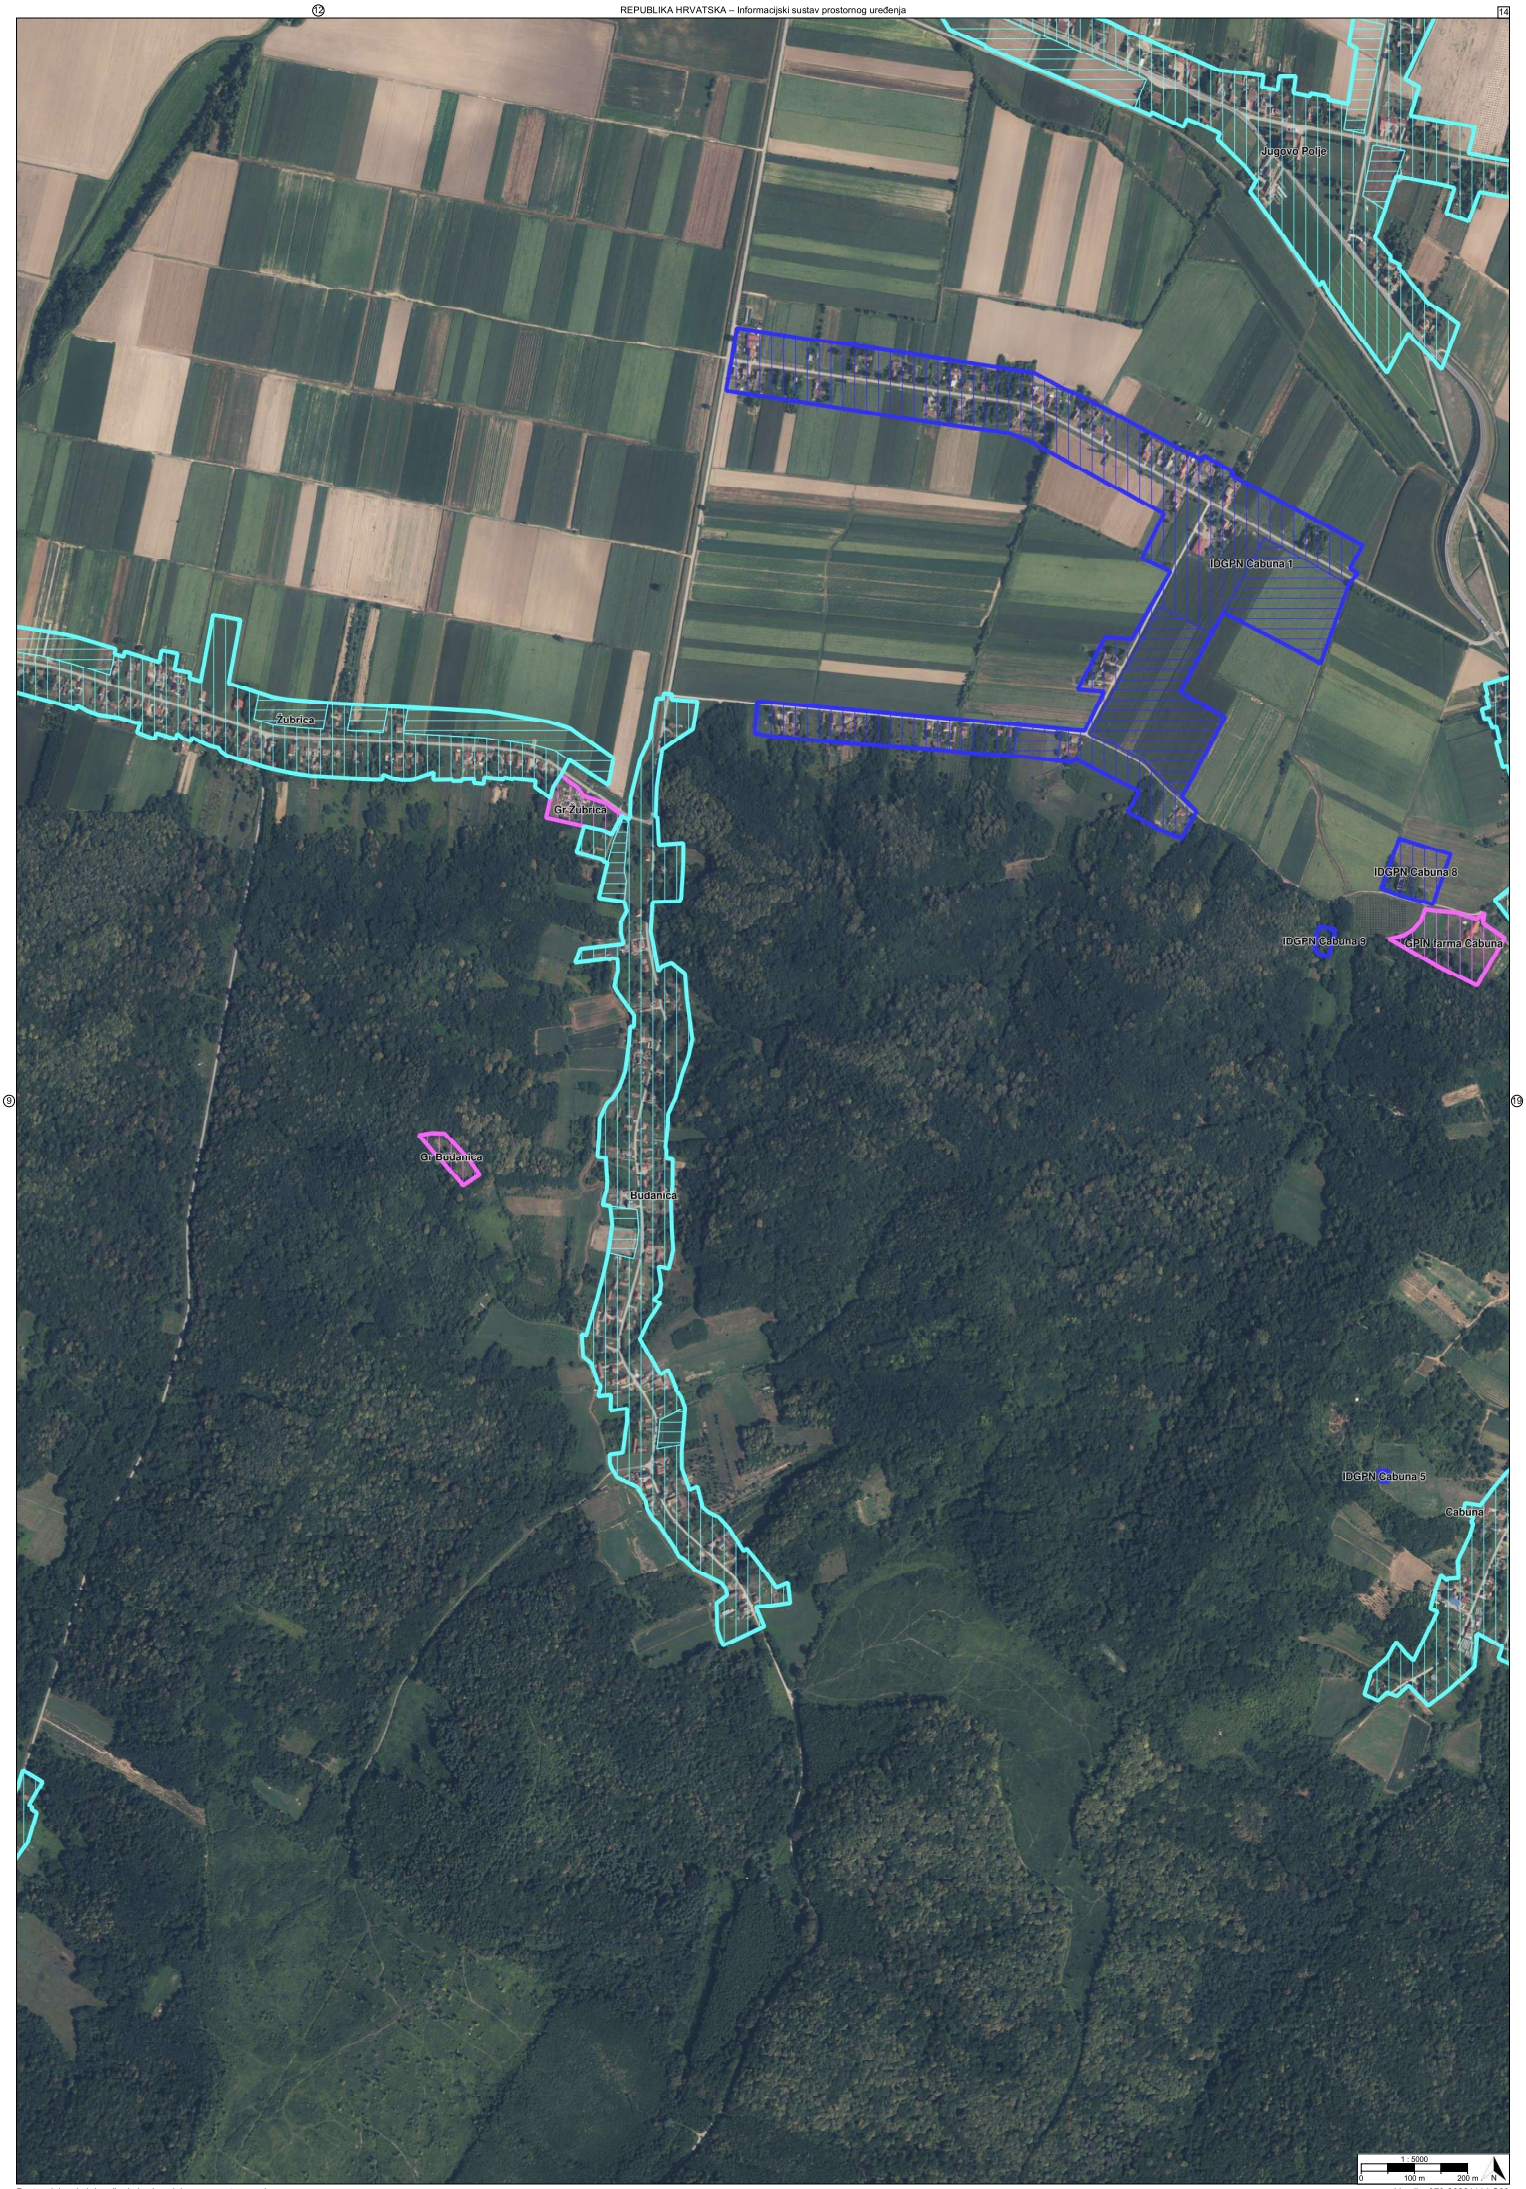

GPIN 11 Pčelić
GPIN Reciklažno dvorište
Gr Pčelić
Pčelić
Žubrica
IDGPN Pčelić 3
IDGPN Pčelić 4
Gr Trnava Čabunska
IDGPN Pčelić 1
IDGPN Trnava Čabunska 3
IDGPN Trnava Čabunska 1
Pepelana
IDGPN Pčelić 2
Trnava Čabunska
1 : 5000
0
100 m
200 m
N

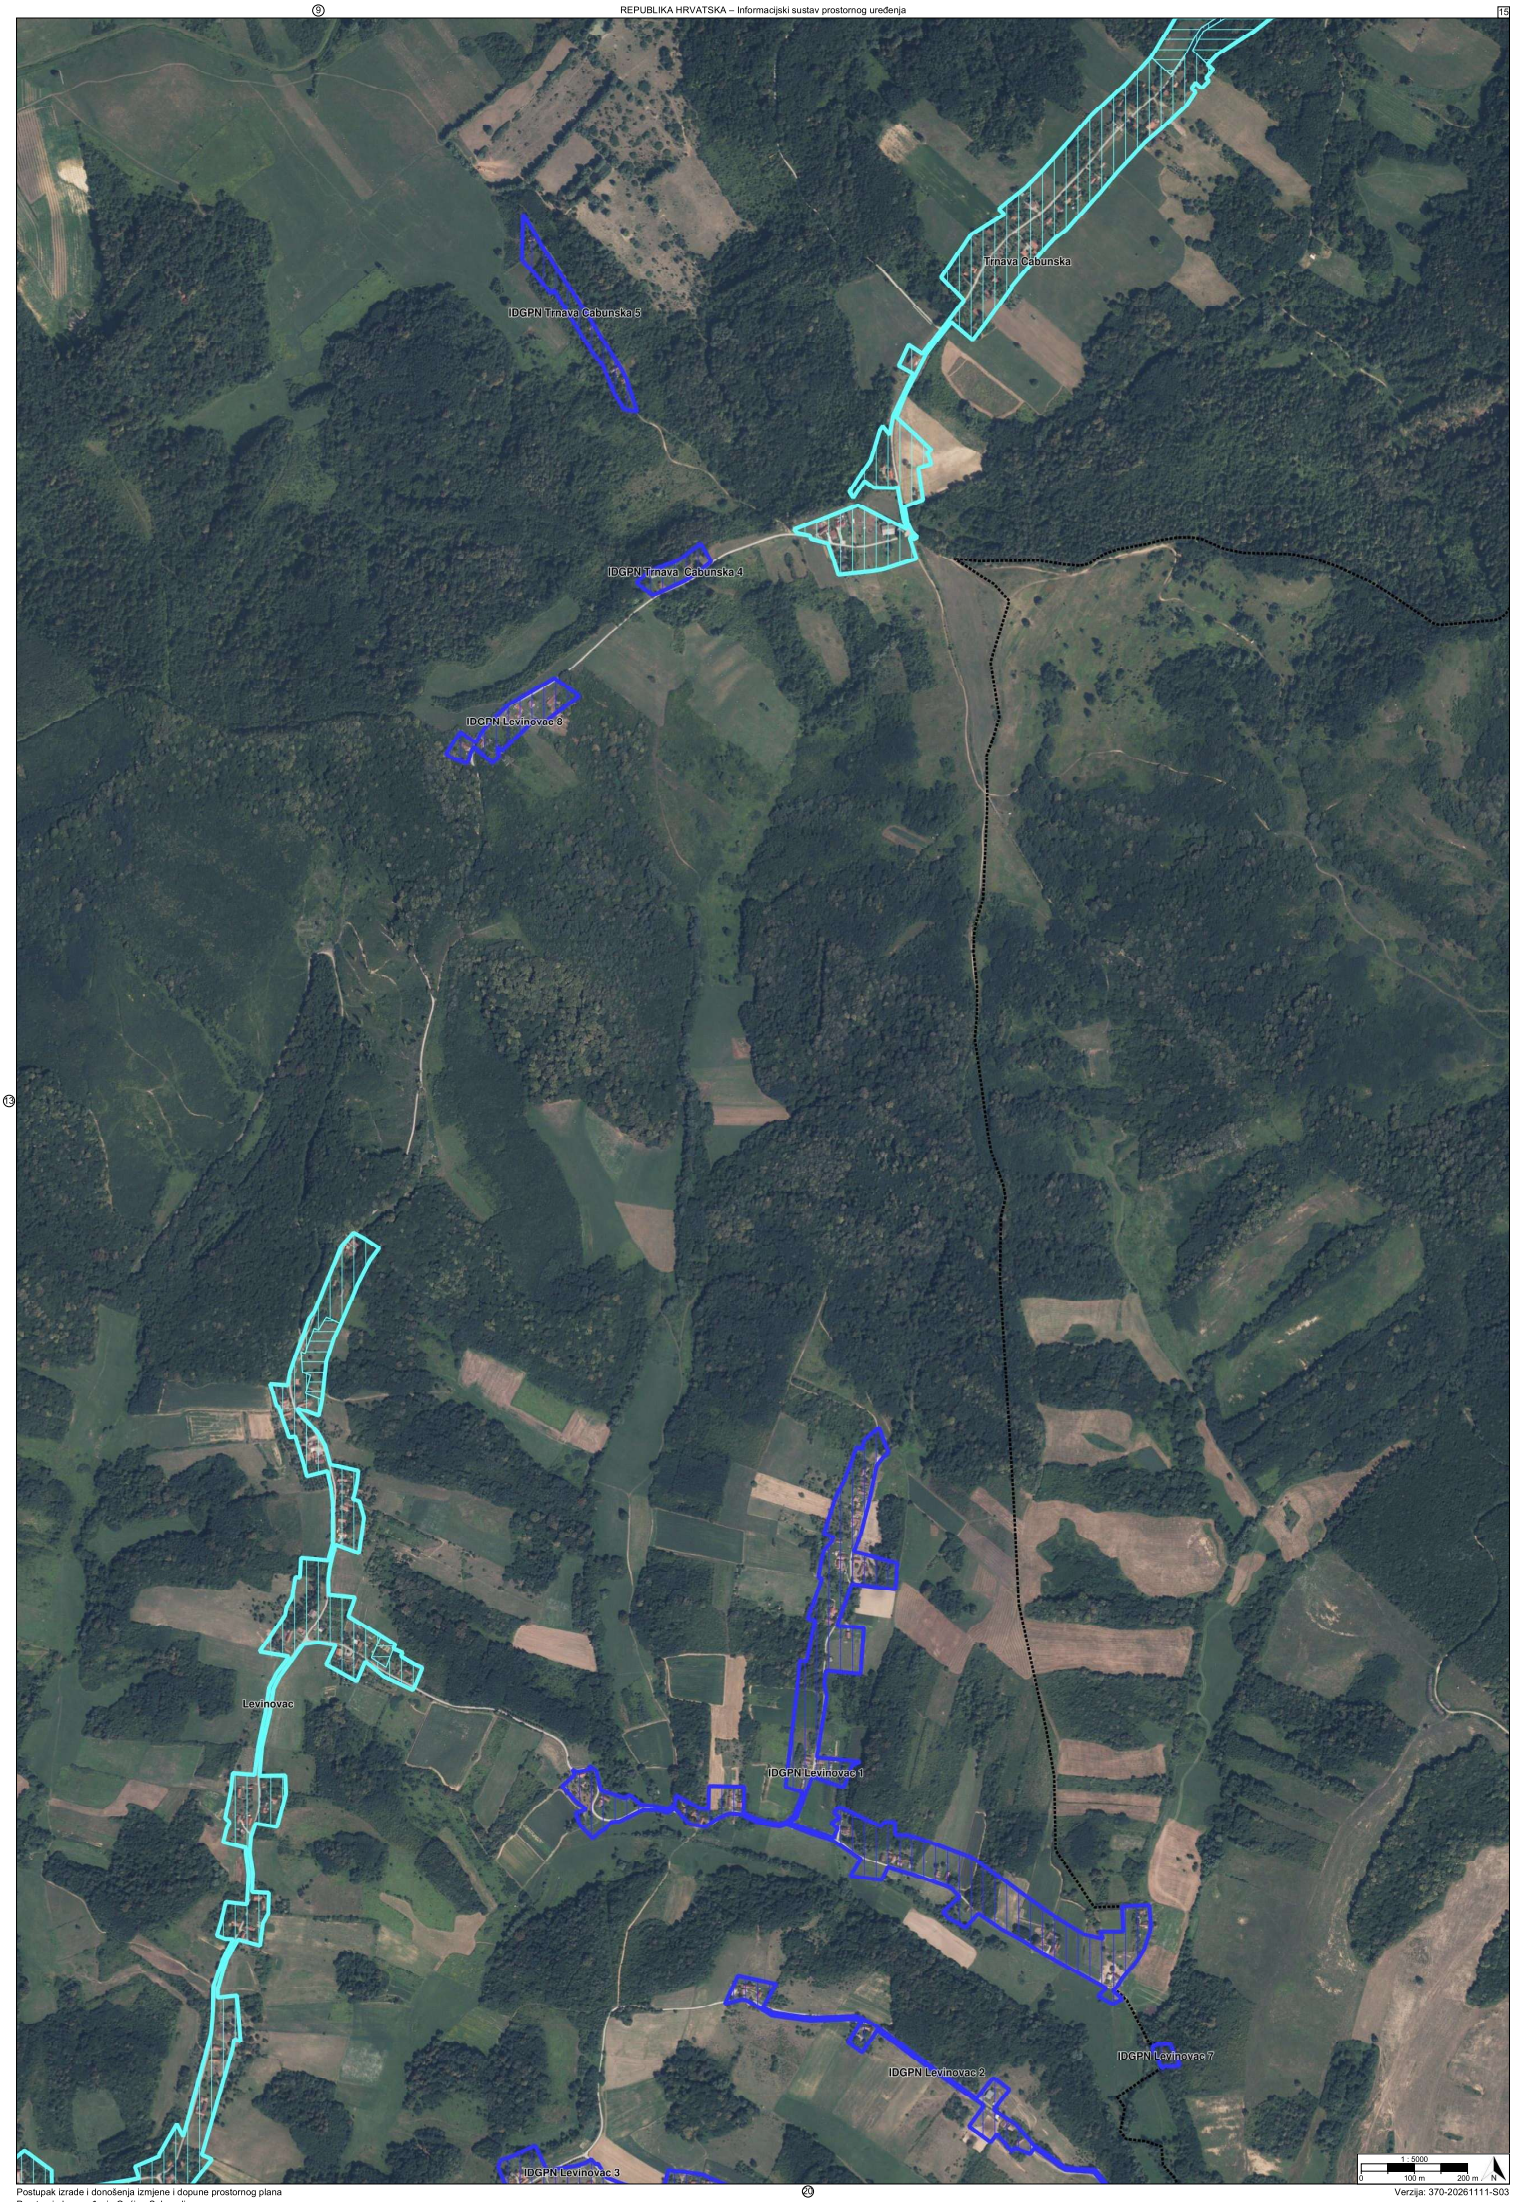

Zvonimirovo
1 : 5000
0
100 m
200 m
N


Savjak
1 : 5000
0
100 m
200 m
N


Naudovac
IDGPN Naudovac
Jugovo Polje
1 - 5000
0
100 m
200 m
N


Sovjak
Gr Pepelana
Pepelana
IDGPN Pepelana 2
Rodini Potok
Dvorska
Gr Dvorska
Gr Gvozdanska
Gvozdanska
Pivnica Slavonska
IDGPN Pivnica Slavonska
Gr Pivnica Slavonska
Levinovac
1 : 5000
0
100 m
200 m
N


Jugovo Polje
IDGPN Cabuna 1
Žubrica
Gr.Žubrica
IDGPN Cabuna 8
IDGPN Cabuna 9
GPIN farma Cabuna
Gr.Budanica
Budanica
IDGPN Cabuna 5
Cabuna
1 - 5000
0
100 m
200 m
N

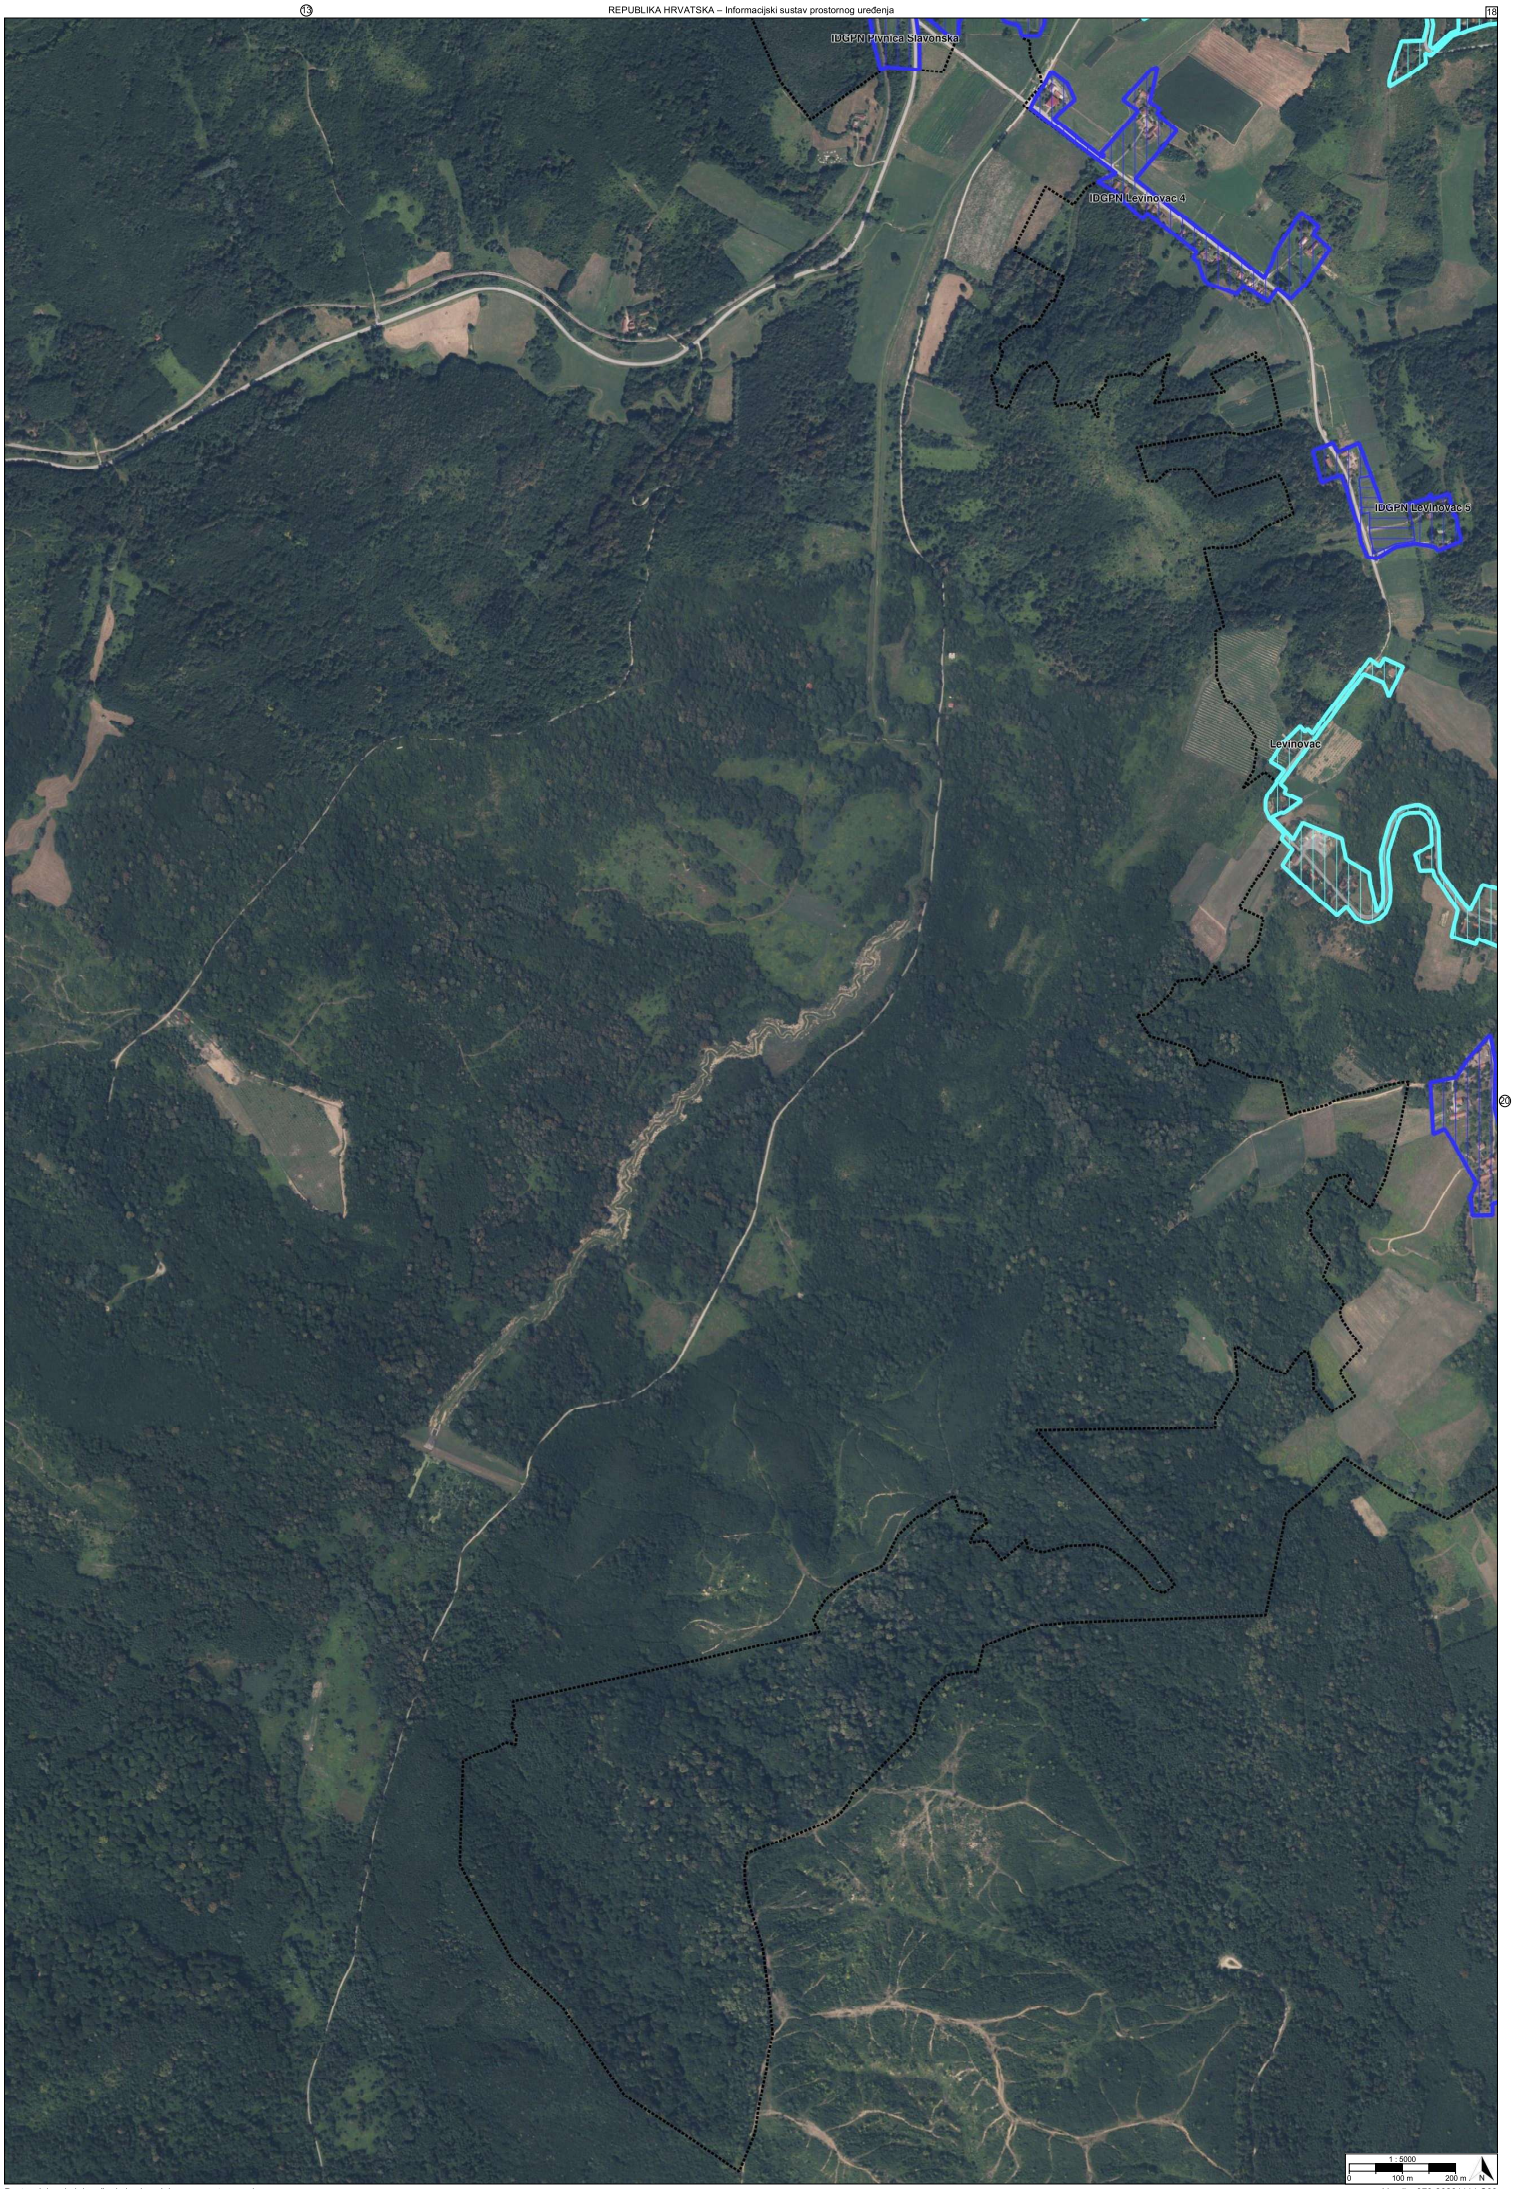

Trnava Čabunska
IDGPN Trnava Čabunska 5
IDGPN Trnava Čabunska 4
IDGPN Levinovac 6
Levinovac
IDGPN Levinovac 1
IDGPN Levinovac 7
IDGPN Levinovac 2
IDGPN Levinovac 3
1 : 5000
0
100 m
200 m
N


IDGPN Gaciste 1
IDGPN Gaciste 2
Gaciste
GPIN farma Gaciste
Gr. Gaciste1
Gr. Gaciste 2
Oresac
1 : 5000
0
100 m
200 m
N



Postupak izrade i donošenja izmjene i dopune prostornog plana
Prostorni plan uređenja Općine Suhopolje

Verzija: 370-20261111-S03


IDGPN Pivnica Slavonska
IDGPN Levinovac 4
IDGPN Levinovac 5
Levinovac
24
1 : 5000
0 100 m 200 m
N



Postupak izrade i donošenja izmjene i dopune prostornog plana
Prostorni plan uređenja Općine Suhopolje

Verzija: 370-20261111-S03


IDGPN Levinovac 3
IDGPN Levinovac 2
Levinovac
1 : 5000
0
100 m
200 m
N

TUMAČ PLANSKOG ZNAKOVLJA

[OB-1-1] Obuhvat prostornog plana

[OB-1-1-3001] Obuhvat prostornog plana

[KN-2-1] Građevinska područja

GPI[1] [KN-2-1-3201] Izdvojeno građevinsko područje izvan naselja (GPIN)

[KN-2-1-3202] (GPIN) Izgrađeno

[KN-2-1-3203] (GPIN) Neizgrađeno

NA[1] [KN-2-1-3301] Građevinsko područje naselja (GPN)

[KN-2-1-3302] (GPN) Izgrađeno

[KN-2-1-3303] (GPN) Neizgrađeno

[KN-2-1-3306] (GPN) Posredna provedba - izgrađeno

[KN-2-1-3307] (GPN) Posredna provedba - neizgrađeno

NA[1.1] [KN-2-1-3401] Izdvojeni dio građevinskog područja naselja (IDGPN)

[KN-2-1-3402] (IDGPN) Izgrađeno

[KN-2-1-3403] (IDGPN) Neizgrađeno

REPUBLIKA HRVATSKA
VIROVITIČKO-PODRAVSKA ŽUPANIJA, OPĆINA SUHOPOLJE

Naziv prostornog plana:

Prostorni plan uređenja Općine Suhopolje

Naziv kartografskog prikaza prostornog plana:	Mjerilo prikaza:
1.2. Građevinska područja	1:5000

Vrsta postupka:
Postupak izrade i donošenja izmjene i dopune prostornog plana

Faza izrade plana:	Oznaka revizije plana:
Prijedlog prostornog plana za 1. ponovnu javnu raspravu	

Odluka o izradi prostornog plana:
Odluka o izradi izmjene i dopune Prostornog plana uređenja Općine Suhopolje (Službeni vjesnik Općine Suhopolje broj 7/24)

Javna rasprava:
Javna rasprava provođena je od 09.07.2026. do zaključno s danom 20.07.2026. Prva ponovna javna rasprava provodi se od 26.11.2026. do zaključno s danom 07.12.2026.

Javni uvid:	Javno izlaganje:
od 26.11.2026. godine do 07.12.2026. godine, na lokaciji: Općina Suhopolje, Trg sv. Terezije 10, 33410 Suhopolje, vijećnica, 08:00-14:00 sati	dana 02.12.2026. godine, na lokaciji: Općina Suhopolje, Trg sv. Terezije 10, 33410 Suhopolje, vijećnica, 10,00 sati

Nositelj izrade prostornog plana:	Odgovorna osoba nositelja izrade:
Virovitičko-podravska županija, Općina Suhopolje Jedinstveni upravni odjel	PROČELNICA Katica Bićanić mag.oec.

Tijelo koje donosi prostorni plan:	Predsjednik tijela koje donosi prostorni plan:
Virovitičko-podravska županija, Općina Suhopolje Općinsko vijeće	PREDSJEDNICA OPĆINSKOG VIJEĆA Ksenija Ćurić dipl.oec.

Stručni izrađivač prostornog plana:	Odgovorna osoba stručnog izrađivača:
VTC-PROJEKT d.o.o. Virovitica, Ulica Antuna Mihanovića 9 OIB: 65725533122	DIREKTOR Željko Lovreković dipl.ing.građ.
	Odgovorni voditelj izrade: Damir Kovačević dipl.ing.arh.

Stručni tim:

Damir Kovačević, dipl.ing.arh.
Đurđica Marbah-bartoniček, dipl.ing.arh.
Ines Šnjarić, dipl.ing.arh.
Željko Lovreković, dipl.ing.građ.
Ivana Filipović, mag.ing.aedif.
Maja Marčeta, bacc.oec.

REPUBLIKA HRVATSKA
VIROVITIČKO-PODRAVSKA ŽUPANIJA, OPĆINA SUHOPOLJE

Naziv prostornog plana:

Prostorni plan uređenja Općine Suhopolje

Naziv kartografskog prikaza prostornog plana:	Mjerilo prikaza:
1.2. Građevinska područja	1:5000

Vrsta postupka:
Postupak izrade i donošenja izmjene i dopune prostornog plana

Faza izrade plana:	Oznaka revizije plana:
Prijedlog prostornog plana za 1. ponovnu javnu raspravu	

Prostor za digitalni potpis

Odgovorna osoba nositelja izrade:
PROČELNICA
Katica Bićanić mag.oec.

KATICA BIĆANIĆ
Elektronički potpisano: 13.11.2026T08:17:13 (UTC:2026-11-13T07:17:13Z)
Provjera: https://epotpis.rdd.hr/provjera
Broj zapisa: 9ab87a97-60fe-4ac8-bb5d-29220007342d

Odgovorna osoba stručnog izrađivača:
DIREKTOR
Željko Lovreković dipl.ing.građ.

ŽELJKO LOVREKOVIĆ
Elektronički potpisano: 13.11.2026T10:37:40 (UTC:2026-11-13T09:37:40Z)
Provjera: https://epotpis.rdd.hr/provjera
Broj zapisa: 0479a320-e0e6-4f25-bc15-c96b3ffef4ea

Odgovorni voditelj izrade:
Damir Kovačević dipl.ing.arh.

DAMIR KOVAČEVIĆ
Elektronički potpisano: 13.11.2026T10:20:22 (UTC:2026-11-13T09:20:22Z)
Provjera: https://epotpis.rdd.hr/provjera
Broj zapisa: 188dee4c-46fa-427d-9969-ce5af63660a3